

КАДАСТРОВЫЙ ПАСПОРТ

помещения

(выписка из государственного кадастра недвижимости)

Лист №	1	Всего листов:	2
--------	---	---------------	---

" " 20 г. №	
Кадастровый номер:	
Номер кадастрового квартала:	
Характер сведений государственного кадастра недвижимости (статус записи о помещении):	—

Описание объекта недвижимого имущества:

1	Кадастровый номер здания (сооружения), в котором расположено помещение:	
2	Этаж (этажи), на котором расположено помещение:	Этаж № 8
3	Общая площадь помещения:	37.7
4	Местоположение:	, г. , ул. , д. , кв.
5	Назначение:	Жилое (жилое, нежилое)
6	Вид жилого помещения в многоквартирном доме:	квартира (комната, квартира)
7	Кадастровый номер квартиры, в которой расположена комната:	—
8	Кадастровая стоимость (руб.):	1312992.98
9	Предыдущие кадастровые (условные) номера объекта недвижимого имущества:	
10	Особые отметки:	
11	Наименование органа кадастрового учета:	Филиал федерального государственного бюджетного учреждения "Федеральная кадастровая палата Росреестра" по Орловской области

Начальник отдела учёта объектов капитального строительства		
(полное наименование должности)	(подпись)	(инициалы, фамилия)


М.П.

КАДАСТРОВЫЙ ПАСПОРТ
помещения
(выписка из государственного кадастра недвижимости)

Лист №	2	Всего листов:	2
--------	---	---------------	---

" " августа 20 г. №	
Кадастровый номер:	

План расположения помещения на этаже Этаж № 8:

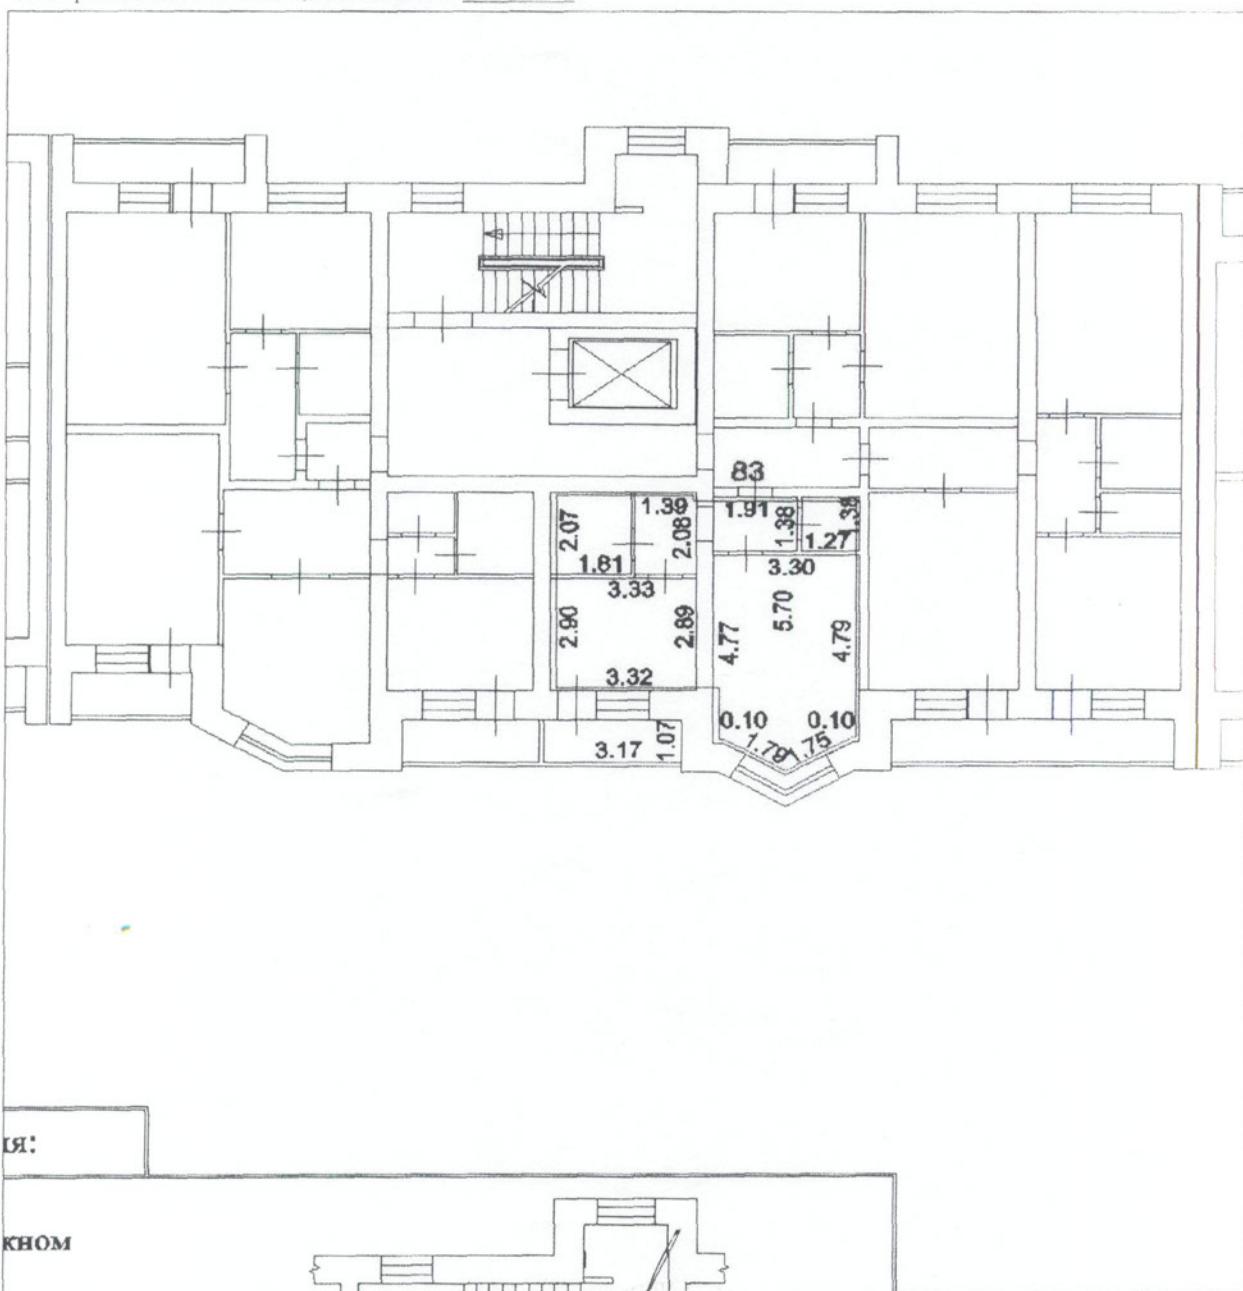

оя:

КНОМ

Масштаб 1: 178

Начальник отдела учёта объектов капитального строительства (полное наименование должности)	(подпись)	(инициалы, фамилия)
---	-----------	---------------------

М.П.